


北

文明路

成功路

公園出入口

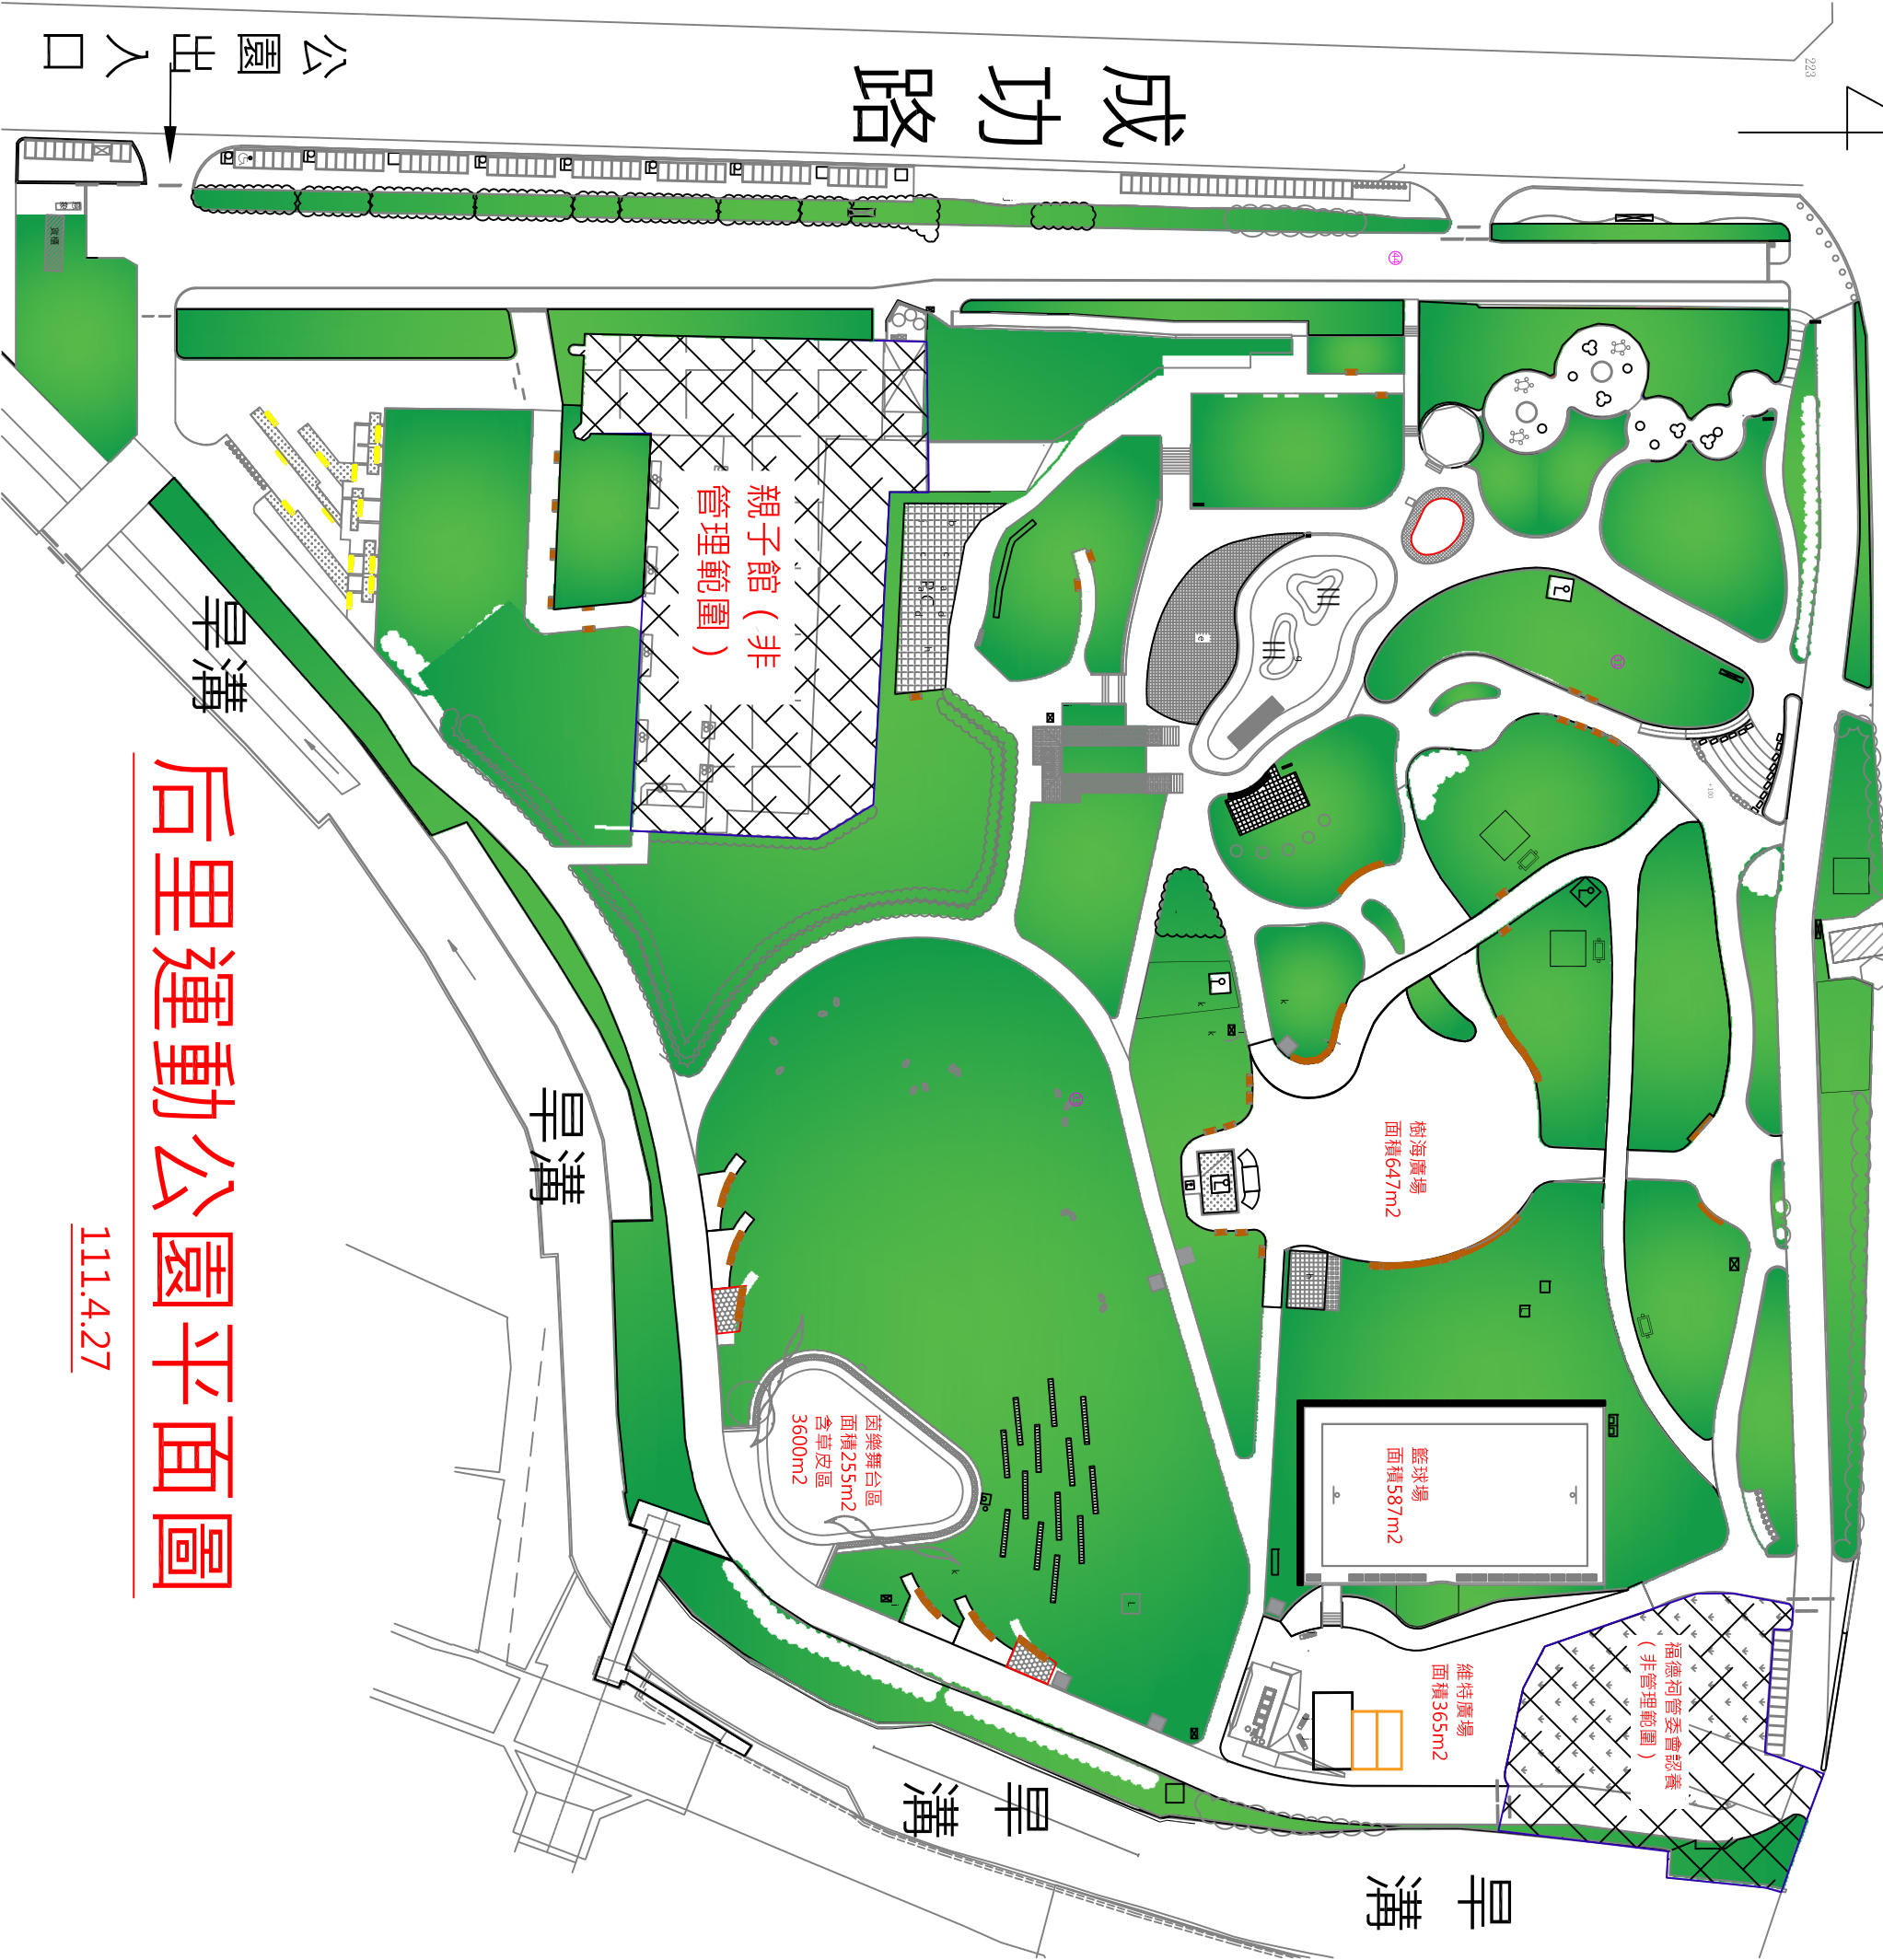

后里運動公園平面圖

111.4.27